

ΕΦΗΜΕΡΙΣ ΤΗΣ ΚΥΒΕΡΝΗΣΕΩΣ
ΤΗΣ ΕΛΛΗΝΙΚΗΣ ΔΗΜΟΚΡΑΤΙΑΣ

ΕΝ ΑΘΗΝΑΙΣ ΤΗ 14 ΜΑΙΟΥ 1979 | ΤΕΥΧΟΣ ΤΕΤΑΡΤΟΝ | ΑΡΙΘΜΟΣ ΦΥΛΛΟΥ 268

ΠΕΡΙΕΧΟΜΕΝΑ

ΑΠΑΛΛΟΤΡΙΩΣΕΙΣ

ΑΠΟΦΑΣΕΙΣ

Ἀριθ. Ζα/638 (1)

Περὶ κηρύξεως ἐκτάσεως ὡς ἀναδασωτέας στὴ θέση Προφήτης Ἠλίας περιφ. Προαστίου Δήμου Πατρέων Νομοῦ Ἀχαΐας.

Ο ΝΟΜΑΡΧΗΣ ΑΧΑΪΑΣ

Ἔχοντας ὑπόψη:

1. Τὶς διατάξεις τῶν ἄρθρων 108, 191, 195 ἕως 205 τοῦ Π.Δ. 86/69 «περὶ δασικοῦ Κώδικος», καθὼς καὶ τὶς διατάξεις τῶν ἄρθρων 24 καὶ 117 τοῦ Συντάγματος τῆς Ἑλλάδος.

2. Τὶς 5684/499/ἐγκ. 48/11.2.71, 88854/7483/ἐγκ. 101/1.10.75, 114812/2946/ἐγκ. 154/23.12.75, 105582/539/13.2.76, 215696/1451/9.5.77, 217606/1610/13.6.77 καὶ 204809/761/24.2.78 διαταγὲς Ὑπ. Γεωργίας.

3. Τὶς διατάξεις τῶν Ν.Δ. 3200/55, Ν.Δ. 532/70 καὶ Β.Δ. 709/70, σὲ συνδυασμὸ μὲ τὴν Α. 14058/30.6.78 ἄρθρ. 5 κεφ. Θ—ΙΙΙ ἐδ. 20 ἀπόφαση τοῦ Νομάρχη Ἀχαΐας, γιὰ ἀνάθεση τῆς ἐξουσίας στοὺς προϊσταμένους νὰ ὑπογράφουν μὲ τὴν ἔνδειξη «Μὲ ἐντολὴ Νομάρχη».

4. Τὴ 1469/20.3.79 πρόταση τοῦ Δασαρχείου Πατρῶν καὶ χωρὶς πρόταση τῆς Φιλοδασικῆς Ἐπιτροπῆς Πατρῶν, γιατὶ δὲν λειτουργεῖ.

5. Τὸ μὲ κλίμακα 1 : 20.000 ἀπόσπασμα χάρτη, καθὼς καὶ τὸ ἀπὸ 20.3.79 μὲ κλίμακα 1 : 2000 κατατοπιστικὸ σχεδιάγραμμα τῆς ἀναδασωτέας ἐκτάσεως τὰ ὁποῖα ἔφτιαξε ὁ Τεχνολόγος Δασοπονίας Χαρ. Σταματόπουλος τοῦ Δασαρχείου Πατρῶν, ἀποφασίζουμε:

Κηρύσσουμε ὡς ἀναδασωτέο τὸ παρακάτω τμῆμα δημόσιας δασικῆς ἐκτάσεως, συνολικοῦ ἐμβαδοῦ ἑνάμισυ (1.5) στρεμ.. ἡ ὁποία (ἔκταση) φέρει τὴν τοπωνυμία «Προφήτης Ἠλίας» καὶ βρίσκεται στὴν περιφέρεια Προαστίου Δήμου Πατρέων, Ἐπαρχίας Πατρῶν, Νομοῦ Ἀχαΐας.

Ἡ ἀναδασωτέα αὐτὴ ἔκταση, ὅπως φαίνεται στὸ σχετικὸ σχεδιάγραμμα, συνορεύει ὅπως παρακάτω:

Ἀνατολικά: Μὲ ἄκαυτη δημόσια δασικὴ ἔκταση.

Δυτικά: Μὲ ἀγροελαιοκτήματα Νικ. Λεούση, κατοίκου Προαστίου καὶ Γεωργ. Παπαδιονυσίου, ἰατροῦ, κατοίκου Πατρῶν.

Βόρεια: Μὲ ἀγροὺς Ἀγγελικῆς καὶ Σοφίας Χριστάρα, κατοίκους Προαστίου.


Νότια: Μὲ ἀγροελαιόκτημα Γεωργ. Παπαδιονυσίου, ἰατροῦ, κατοίκου Πατρῶν καὶ Ἠλία Παπαγγελῆ, κατοίκου Προαστίου.

Σκοπὸς γιὰ τὸν ὁποῖο κηρύσσεται ὡς ἀναδασωτέα ἡ παραπάνω ἔκταση εἶναι: α) ἡ ἀποκατάσταση τῆς δασικῆς βλαστήσεως ἀπὸ θάμνους πρίνου, σχίνου, κουμαριᾶς κλπ., ἡ ὁποία (βλάστηση) ὑπῆρχε, ἀλλὰ καταστράφηκε ἀπὸ πυρκαγιά, ποὺ ἔγινε στὶς 16 Ὀκτωβρίου 1978 καὶ β) ἡ ὁλοκληρωτικὴ ἀναγέννησή της καὶ γενικὰ ἡ προστασία της καὶ ἡ ἀποφυγὴ ἀλλαγῆς τοῦ χαρακτῆρα της.

Ἡ ἀπόφαση αὐτὴ νὰ δημοσιευθεῖ στὴν Ἐφημερίδα τῆς Κυβερνήσεως.

Πάτραι, 30 Μαρτίου 1979

Μὲ ἐντολὴ Νομάρχη
Ὁ Διευθυντὴς Δασῶν
ΑΛΕΞ. ΜΠΑΛΕΤΑΣ

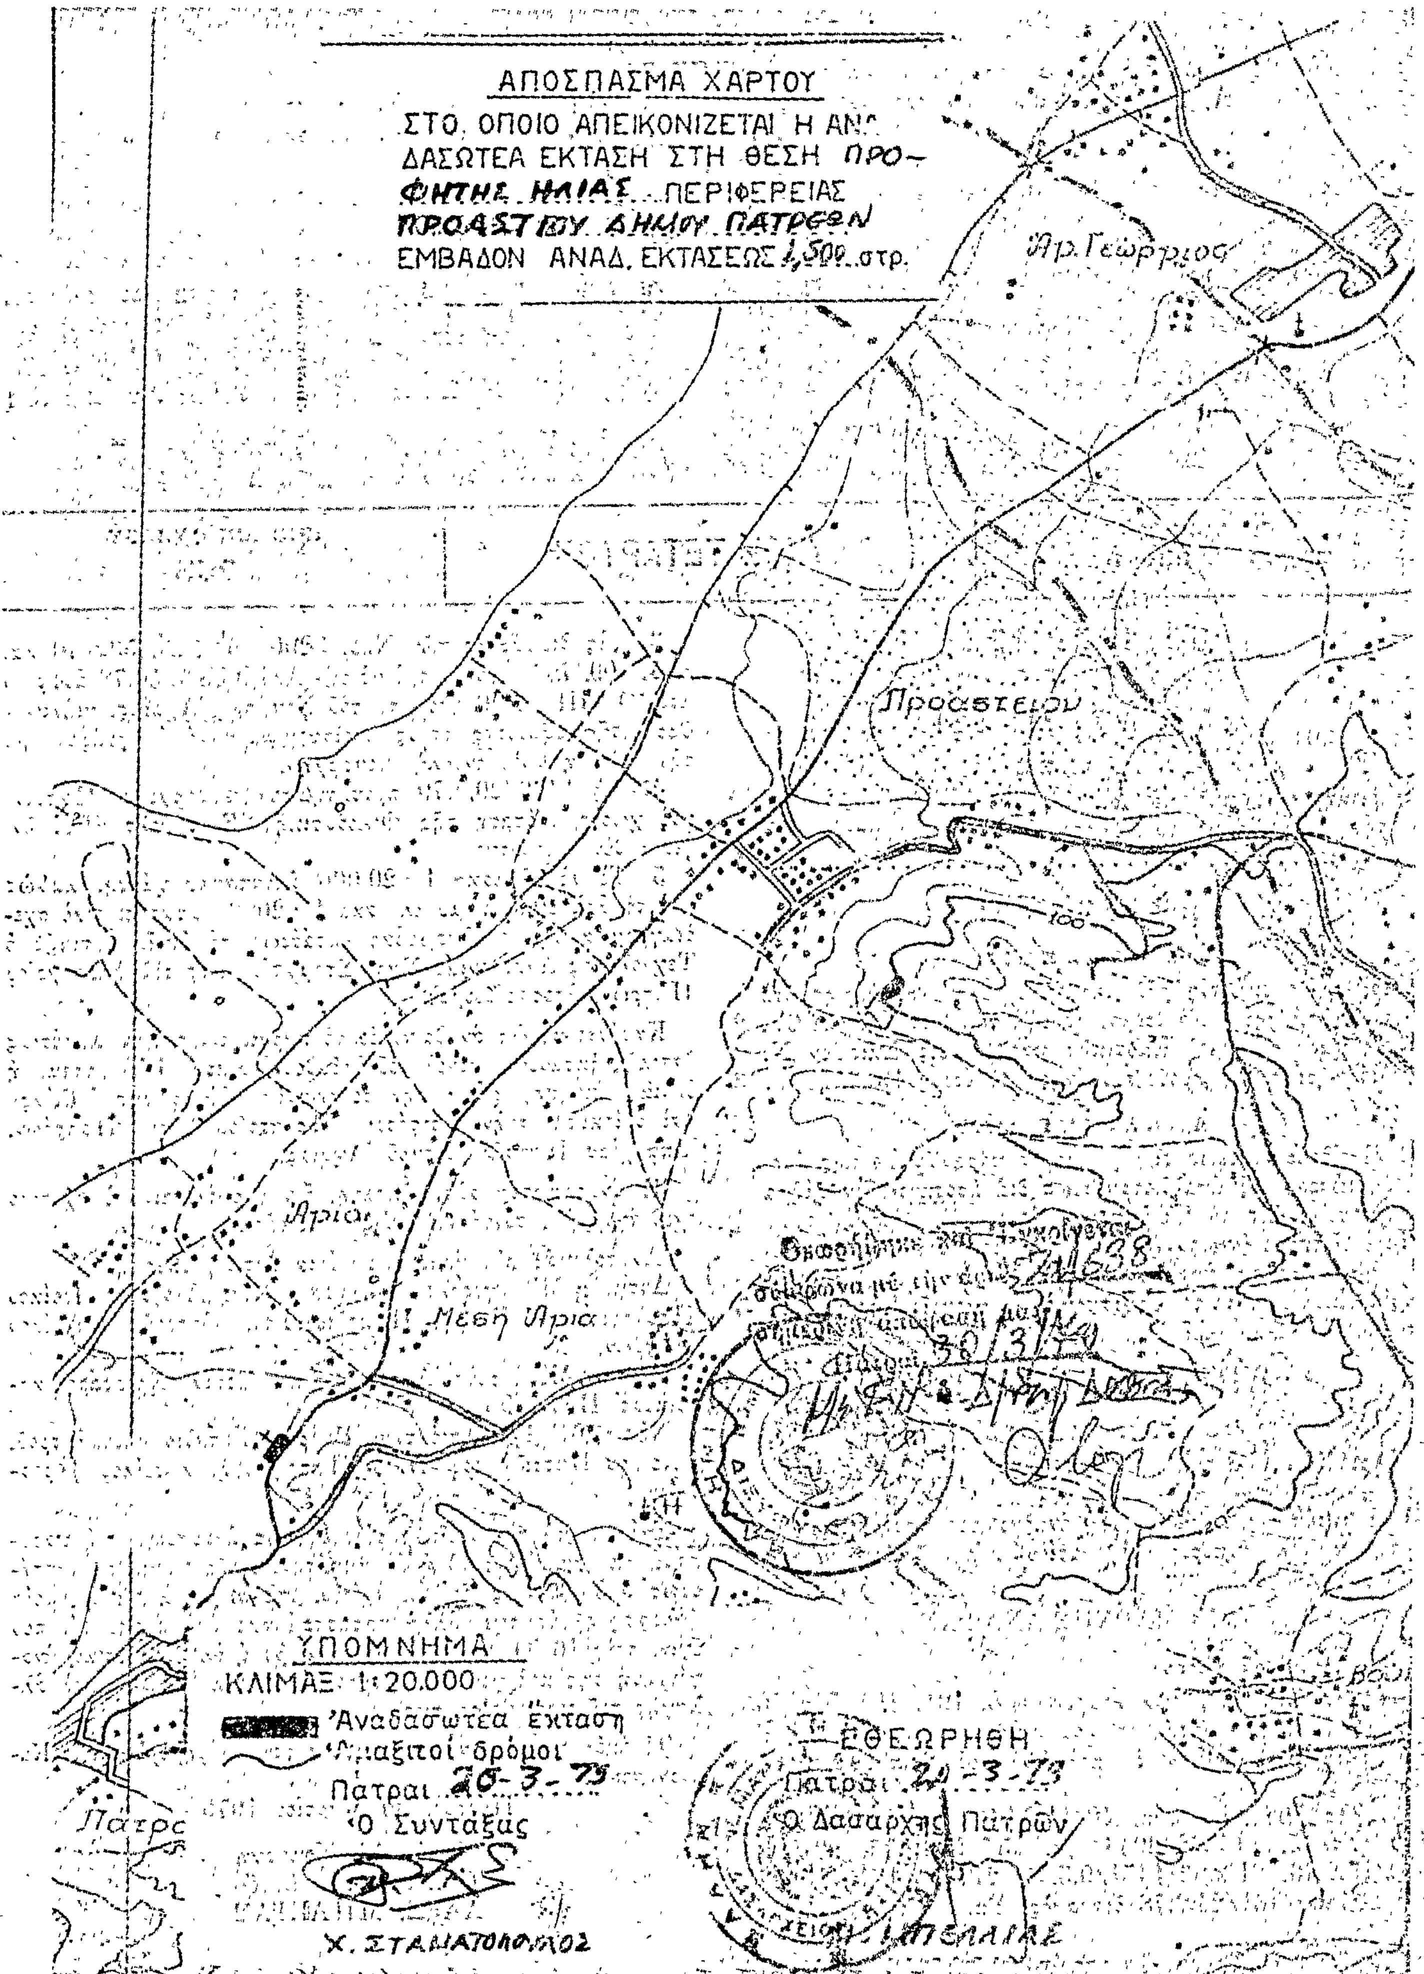
ΑΠΟΣΠΑΣΜΑ ΧΑΡΤΟΥ
ΣΤΟ ΟΠΟΙΟ ΑΠΕΙΚΟΝΙΖΕΤΑΙ Η ΑΝΑ-
ΔΑΣΩΤΕΑ ΕΚΤΑΣΗ ΣΤΗ ΘΕΣΗ ΠΡΟ-
ΦΗΤΗΣ ΗΛΙΑΣ ΠΕΡΙΦΕΡΕΙΑΣ
ΠΡΟΑΣΤΙΟΥ ΔΗΜΟΥ ΠΑΤΡΕΩΝ
ΕΜΒΑΔΟΝ ΑΝΑΔ. ΕΚΤΑΣΕΩΣ 1.500 στρ.
Άγ. Γεώργιος
Προαστειον
100
Αρια
Μέση Αρια
Πατρα
ΥΠΟΜΝΗΜΑ
ΚΛΙΜΑΞ 1:20.000
Αναδασωτέα έκτασις
Αμαξιτοί δρόμοι
Πάτραι 20-3-73
Ο Συντάξας
Χ. ΣΤΑΜΑΤΟΠΟΥΛΟΣ
ΕΘΕΩΡΗΘΗ
Πάτραι 20-3-73
Ο Δασάρχης Πατρών

ΠΡΟΧΕΙΡΟ ΣΧΕΔΙΑΓΡΑΜΜΑ

ΤΗΣ ΑΝΑΔΑΣΩΤΕΑΣ ΕΚΤΑΣΕΩΣ ΣΤΗ ΘΕΣΗ "ΠΡΟΦΗΤΗΣ ΗΛΙΑΣ" ΠΕΡΙΦΕΡΕΙΑΣ ΠΡΟΑΣΤΕΙΟΥ ΔΗΜΟΥ ΠΑΤΡΕΩΝ

ΕΜΒΑΔΟΝ ΑΝΑΔ. ΕΚΤΑΣΕΩΣ 1500 $μ^2$

Β

32
235
11
35
165
20
380
17,50
40
9,50
350
10
365
25
135
7
220
31

ΥΠΟΜΝΗΜΑ
ΚΛΙΜΑΞ 1:500
× × × × × Περίφραξις
♀♀♀♀ κυπαρίσσια

Προάστειον
Προφήτης Ηλίας

Πάτραι 20-3-1979
Ο Συντάξας
χαρ. Σταματόπουλος
Τεχνολόγος Δασολόγος

Θεωρήθηκε και Έγκρίνεται σύμφωνα μέ τήν άριθ. 2Κ/638 σημερινή άπόφασή μας
Πάτραι 20/3/79

ΕΘΕΩΡΗΘΗ
Πάτραι 20-3-1979
Ο Δασάρχης Πατρών
ΜΠΕΛΛΙΑΣ

ΠΟΛΕΟΔΟΜΙΑ

ΑΠΟΦΑΣΕΙΣ

Ἀριθ. οἰκ. 276041 σχετ. 275637 (2)

Περὶ τροποποιήσεως ρυμοτομικοῦ σχεδίου Παλλήνης διὰ τὴν κατάργησιν τοῦ δρόμου μεταξὺ τῶν Ο.Τ. 12 καὶ 6.

Ο ΝΟΜΑΡΧΗΣ ΑΤΤΙΚΗΣ

Ἔχοντες ὑπ' ὄψει:

1) Τὸν Ν. 3200/55 «περὶ Διοικητικῆς Ἀποκεντρώσεως».

2) Τὸ Ν.Δ. 3620/56 «περὶ συπληρώσεως διατάξεων περὶ Διοικητικῆς Ἀποκεντρώσεως».

3) Τὰς διατάξεις τοῦ Ν.Δ. 1147/72 «περὶ Διοικήσεως τῆς Μείζονος Πρωτευούσης».

4) Τὰς διατάξεις τοῦ Β.Δ. 863/60, ὡς ἐτροποποιήθη καὶ συνεπληρώθη μέχρι σήμερον καὶ εἰδικώτερον τὸ ὑπ' ἀριθ. 532/70 Ν.Δ. καὶ τὸ εἰς ἐκτέλεσιν τούτου Β.Δ. 712/70, ὡς ἐτροποποιήθη διὰ τῶν ὑπ' ἀριθ. 677/71 καὶ 198/72 Β.Δ.

5) Τὴν ὑπ' ἀριθ. Λ7/13—1/11.12.72 κοινὴν ἀπόφασιν τῶν Ὑπουργῶν παρὰ τῷ Πρωθυπουργῷ, Ἐσωτερικῶν καὶ Δημοσίων Ἔργων «περὶ ὀργανώσεως τῶν παρὰ τῇ Νομαρχίᾳ Ἀττικῆς καὶ τοῖς Διαμερίσμασιν αὐτῆς, Ὑπηρεσιῶν ἁρμοδιότήτων Ὑπουργείου Δ.Ε.».

6) Τὴν ὑπ' ἀριθ. Λ81117/20.9.67 κοινὴν ἀπόφασιν τοῦ Ἀντιπροέδρου τῆς Κυβερνήσεως καὶ τῶν Ὑπουργῶν Ἐσωτερικῶν, Οἰκονομικῶν καὶ Δημοσίων Ἔργων «περὶ διατηρήσεως συμβουλίων καὶ ἐπιτροπῶν ΝΠ.Δ.Δ. ἁρμοδιότητος ἰδίου Ὑπουργείου».

7) Τὸ ὑπ' ἀριθ. 805/72 Β.Δ. «περὶ καθορισμοῦ τῶν, κατὰ τὴν παρ. 1 τοῦ ἄρθρου 5 τοῦ Ν.Δ. 1147/72, διατηρουμένων ὑπὲρ τοῦ Νομάρχου Ἀττικῆς ἁρμοδιοτήτων ἐπὶ ἀντικειμένων τοῦ Ὑπουργείου Δημοσίων Ἔργων καὶ συστάσεως Συμβουλίου Δημοσίων Ἔργων εἰς τὴν Νομαρχίαν Ἀττικῆς καὶ τὰ Διαμερίσματα αὐτῆς».

8) Τὴν ὑπ' ἀριθ. 8663/7.4.74 ἀπόφασιν τοῦ Νομάρχου Ἀττικῆς «περὶ συγκροτήσεως Συμβουλίου Δημοσίων Ἔργων».

9) Τὴν ὑπ' ἀριθ. 1328/3.3.77 ἐξουσιοδοτικὴν ἀπόφασιν τοῦ Νομάρχου Ἀττικῆς.

10) Τὸν Α.Ν. 314/68 «περὶ παροχῆς εἰς τὸν Ὑπουργὸν Βορείου Ἑλλάδος καὶ τοὺς Νομάρχας ἁρμοδιότητος ἐπὶ θεμάτων ἐγκρίσεως ἐπεκτάσεως κτλ. σχεδίων πόλεων καὶ κωμῶν, ὡς ἐτροποποιήθη καὶ συνεπληρώθη διὰ το ὑπ' ἀριθ. 1018/71 Ν.Δ.

11) Τὴν ὑπ' ἀριθ. 1/61 ἐγκύκλιον τοῦ Προϊσταμένου τῆς Ὑπηρεσίας Οἰκισμοῦ τοῦ Ὑπουργείου Δημοσίων Ἔργων, ὡς καὶ τὴν συμπληρωματικὴν ταύτης Ε8/75 ἐγκύκλιον τοῦ Ὑφυπουργοῦ Δημοσίων Ἔργων.

12) Τὴν αἴτησιν το Κωνσταντίνου Γρηγορίου Κανάκη.

13) Τὴν ὑπ' ἀριθ. 89/76 ἀπόφασιν τοῦ Κοινοτικοῦ Συμβουλίου Παλλήνης.

14) Τὴν τεχνικὴν ἔκθεσιν τῆς Μηχανικοῦ Ἀρχιτέκτονος Μ. Παπαχρήστου.

15) α) Τὰ ἀπὸ 19 καὶ 20/10/76 φύλλα ἐφημερίδος «ΕΛΕΥΘΕΡΟΤΥΠΙΑ».

β) Τὰ ἀπὸ 19 καὶ 20/10/76 φύλλα ἐφημερίδος «ΕΛΕΥΘΕΡΟΣ ΚΟΣΜΟΣ».

16) Τὸ ἀπὸ 18 Ὀκτωβρίου 1976 ἀποδεικτικὸν δημοσιεύσεως τῆς ὡς ἄνω ἀποφάσεως τοῦ Κοινοτικοῦ Συμβουλίου Παλλήνης καὶ ἀναρτήσεως τοῦ συνοδεύοντος ταύτην σχεδίου.

17) Ὀκτὼ (8) ἀποδεικτικὰ ἐπιδόσεως τῆς ὡς ἄνω ἀναφερομένης ἀποφάσεως εἰς τοὺς παροδίους.

18) Τὴν ὑπ' ἀριθ. 103/76 ἀπόφασιν Κοινοτικοῦ Συμβουλίου Παλλήνης, σύμφωνα μὲ τὴν ὁποίαν δὲν ὑπεβλήθη καμμία ἔνστασις.

19) Πέντε (5) βεβαιώσεις τοῦ Προέδρου τῆς Κοινότητος (ἀπὸ 17.5.77 καὶ 21.5.77)

20) Τὸ ὑπ' ἀριθ. 16092/1092/30.4.77 ἔγγραφον τῆς Γενικῆς Διευθύνσεως Οἰκισμοῦ.

21) Τὸ ὑπ' ἀριθ. 56838/3920 ἀπὸ 16.10.78 ἔγγραφον τῆς Διευθύνσεως Πολεοδομίας Ἀνατολικῆς Ἀττικῆς.

22) Τὰ τοπογραφικὰ διαγράμματα 1 : 500 καὶ 1 : 1000 τῆς Ἀρχιτέκτονος Μαρίας Παπαχρήστου εἰς τὰ ὁποῖα ἐμφανίζεται ἡ προτεινομένη τροποποίησις.

23) Τὴν γενομένην αὐτοψίαν τὴν 25.179 ἀπὸ ὑπάλληλον τῆς Ὑπηρεσίας μας.

24) Τὴν ἀπὸ 14.2.79 αἴτησιν τῆς Ἀρχιτέκτονος Μ. Παπαχρήστου μὲ τὴν ὁποίαν προσεκόμισε στοιχεῖα (συμβόλαια) ἀπὸ τὰ ὁποῖα προέκυψε ἡ κατὰ παρέκκλισιν ἀρτιότης τοῦ οἰκοπέδου Κανάκη.

25) Τὴν ὑπ' ἀριθ. 275637 ἀπὸ 6 Μαρτίου 1979 εἰσήγησίν μας πρὸς τὸ Συμβούλιον Δημοσίων Ἔργων Νομαρχίας Ἀττικῆς.

26) Τὴν σύμφωνον γνωμοδότησιν τοῦ Συμβουλίου, ὅπως διετυπώθη εἰς τὴν 2αν συνεδρίασιν - πρᾶξιν 4ην ἀπὸ 9.3.79.

Ἐπειδή:

1) Ἡ ἐγκεκριμένη ὁδὸς ρυμοτομεῖ σχεδὸν καθ' ὁλοκληρίαν τὴν ἰδιοκτησίαν τοῦ αἰτοῦντος χωρὶς ἐξ ἄλλου νὰ προκύπτῃ ἀπόλυτος ἀνάγκη διὰ λόγους κυκλοφορίας νὰ ὑπάρχῃ, διότι εἰς ἀπόστασιν 200 περίπου μέτρων ὑπάρχει ἄλλη.

2) Δὲν ὑπάρχουν ἰδιοκτησίες εἰς τὸ ἐσωτερικὸν τοῦ τετραγώνου, αἵτινες νὰ ἔχουν πρόσωπον εἰς τὸν καταργούμενον δρόμον.

3) Οὐδεὶς θίγεται μὲ τὴν προτεινομένην τροποποίησιν καὶ οὐδεμία ἔνστασις ἔχει ὑποβληθῆ.

4) Ἡ ὁδὸς Μαραθῶνος, πολὺ μεγάλης κυκλοφορίας, καὶ αἱ διασταυρώσεις μὲ δευτερεύοντας δρόμους καὶ ἐπικίνδυναι εἶναι καὶ κυκλοφοριακὸν πρόβλημα δημιουργοῦν, ἀποφασίζομεν:

Τροποποιοῦμεν τὸ ρυματοτικὸν σχέδιον Παλλήνης, καταργοῦντες τὸν δρόμον μεταξὺ τῶν Ο.Τ. 6 καὶ 12 ὅπως φαίνεται εἰς τὸ σχέδιον ποὺ συνοδεύει τὴν ἀπόφασιν.

Ἡ παροῦσα δημοσιευθήτω διὰ τῆς Ἐφημερίδος τῆς Κυβερνήσεως, ἰσχύει δὲ ἀπὸ τὴν ἡμερομηνία δημοσιεύσεώς της.

Ἐν Ἀθήναις τῇ 19 Μαρτίου 1979

Ἐντολῇ Νομάρχου
Ὁ Διευθυντὴς Τ.Υ.Ν.Α.
ΓΕΩΡΓΙΟΣ ΣΥΡΟΣ



ΚΟΙΝΟΤΗΣ ΠΑΛΛΗΝΗΣ

Τροποποίησις ~~Σχεδίου~~ στο Ο.Τ. 12

Προτεινομένη προς κατάργησιν - - - - -

Προτεινομένη προς έγκρισιν ———

ΟΡΟΙ ΔΟΜΗΣΕΩΣ

Δ/γμα 24-1-59

Ε = 200.00 $μ^2$

Π = 10.00 μ

Β = 14.00 μ

Π.Ε.

Καλ. 40%

Η. Λεκαν. + 40% προσαυξησις

Συνταξ.

Το παρόν σχέδιο συνοδεύει την υπ' αριθ. 276041/19-3-1979 Απόφαση Δ.Τ.Υ.Ν. Αττικής.

Ακριβές αντίγραφο
Η Προϊσταμένη Γ' Τμήματος

ΧΑΡ. ΚΑΒΟΥΔΑΚΗ
Εκτελ. με 29-8.



'Αριθ. ΤΥ. 71003 (3)

Περὶ χαρακτηρισμοῦ ἰδιωτικῆς παρόδου εἰς Σκιάθον (Ν. Μαγνησίας), ὡς προϋφισταμένης τοῦ ἔτους 1923.

Ο ΝΟΜΑΡΧΗΣ ΜΑΓΝΗΣΙΑΣ

Ἔχοντες ὑπ' ὄψει:

1) Τὰς διατάξεις τῆς παρ. 4 τοῦ ἄρθρ. 20 τοῦ ἀπὸ 17.7.1923 Ν. Δ/τος «περὶ σχεδίων πόλεων κλπ.

2) Τὰς διατάξεις τοῦ Ν. 3200/55 «περὶ διοικητικῆς ἀποκεντρώσεως», ὡς συνεπληρώθησαν διὰ τοῦ ὑπ' ἀριθ. 532/1970 Ν. Δ/τος «περὶ συμπληρώσεως τῶν διατάξεων περὶ διοικητικῆς ἀποκεντρώσεως».

3) Τὰς διατάξεις τοῦ εἰς ἐκτέλεσιν τοῦ ὑπ' ἀριθ. 532/70 Ν. Δ/τος ἐκδοθέντος ὑπ' ἀριθ. 712/70 Β. Δ/τος «περὶ καθορισμοῦ τῶν διατηρουμένων ὑπὲρ τοῦ Ὑπουργοῦ Δημ. Ἔργων ἁρμοδιοτήτων», ὡς συνεπληρώθησαν καὶ ἐτροποποιήθησαν διὰ τῶν ὑπ' ἀριθ. 677/71 καὶ 198/72 Β. Δ/των.

Ἰδόντες δέ:

1) Τὴν ἀπὸ 28.8.1978 αἴτησιν τῶν Παράσχου καὶ Ἰωάννη Τζούμα, αἰτουμένων τὴν ἔκδοσιν ἀποφάσεως διὰ τὴν σχηματισθεῖσαν πρὸ τοῦ ἔτους 1923 πάροδον ἀνώνυμον κειμένην ἐντὸς τοῦ οἰκοδομικοῦ τετραγώνου ἀριθ. 154 τοῦ περικλειομένου ὑπὸ τῶν ὁδῶν τοῦ ἐγκεκριμένου σχεδίου πόλεως Σκιάθου.

2) Τὰ κάτωθι συμβόλαια:

α) 'Αριθ. 3264/8.9.1975 Συμβολαιογράφου Σκιάθου Χρ. Γιασαγιᾶ.

β) 'Αριθ. 8263/12.5.1970 Συμβολαιογράφου Σκιάθου Σπ. Μαργέλου.

γ) 'Αριθ. 7724/18.9.1969 Συμβολαιογράφου Σκιάθου Σπ. Μαργέλου.

δ) 'Αριθ. 539/18.11.1947 Συμβολαιογράφου Σκιάθου Σπ. Μαργέλου.

ε) 'Αριθ. 252/2.10.1896 Συμβολαιογράφου Εἰρηνοδίκου Σκιάθου Χρ. Κανᾶ, εἰς τὰ ὁποῖα ἀναφέρεται ὡς ὅριον ἡ ὑπ' ὄψιν πάροδος.

3) Τὴν ὑπ' ἀριθ. 2061/2.8.1978 βεβαίωσιν τοῦ Δήμου Σκιάθου βεβαιοῦντος ὅτι ἡ πάροδος προϋφίστατο τοῦ ἔτους 1923.

4) Τὸ τοπογραφικὸν διάγραμμα τοῦ Πολιτικοῦ Μηχανικοῦ Νικολάου Συντελῆ, θεωρηθὲν ὑπὸ τοῦ Διευθυντοῦ Τ.Υ. Ν. Μαγνησίας.

5) Τὴν ὑπ' ἀριθ. 815/28.7.78 ἔνορκον βεβαίωσιν ἐνώπιον τοῦ Συμβολαιογράφου Σκιάθου Μιχαὴλ Μαθηνοῦ.


6) Τὴν ὑπ' ἀριθ. 4/8.3.79, θέμα 7ο, πρᾶξιν τοῦ Νομαρχιακοῦ Συμβουλίου Δημ. Ἔργων, ἀποφαινόμεθα:


Ὅτι ἡ σχηματισθεῖσα ἰδιωτικὴ πρωτοβουλία ἐντὸς τοῦ ἐγκεκριμένου σχεδίου πόλεως Σκιάθου πάροδος ἀνώνυμος κειμένη ἐντὸς τοῦ ὑπ' ἀριθ. 154 οἰκοδομ. τετραγώνου τοῦ περικλειομένου ὑπὸ τῶν ὁδῶν ἀνωνύμων ὡς εἰδικώτερον ἀπεικονίζεται αὕτη εἰς τὸ θεωρηθὲν ὑπὸ τοῦ Διευθυντοῦ Τεχν. Ὑπηρ. Νομοῦ Μαγνησίας τοπογραφικὸν διάγραμμα, προϋφίστατο τοῦ Ν. Δ/τος 17.7.1923 «περὶ σχεδίων πόλεων κλπ.» μετὰ τὴν ἰσχὺν δὲ τούτου οὐδεμία αὔξησις τοῦ ἀρχικῶς σχηματισθέντος κοινοχρήστου χώρου ἔλαβεν χώραν.

Ἡ παροῦσα δημοσιευθήτω διὰ τῆς Ἐφημερίδος τῆς Κυβερνήσεως.

Ἐν Βόλῳ τῇ 23 Μαρτίου 1979

Ὁ Νομάρχης
Ι. ΚΑΛΟΓΕΙΤΟΝΑΣ

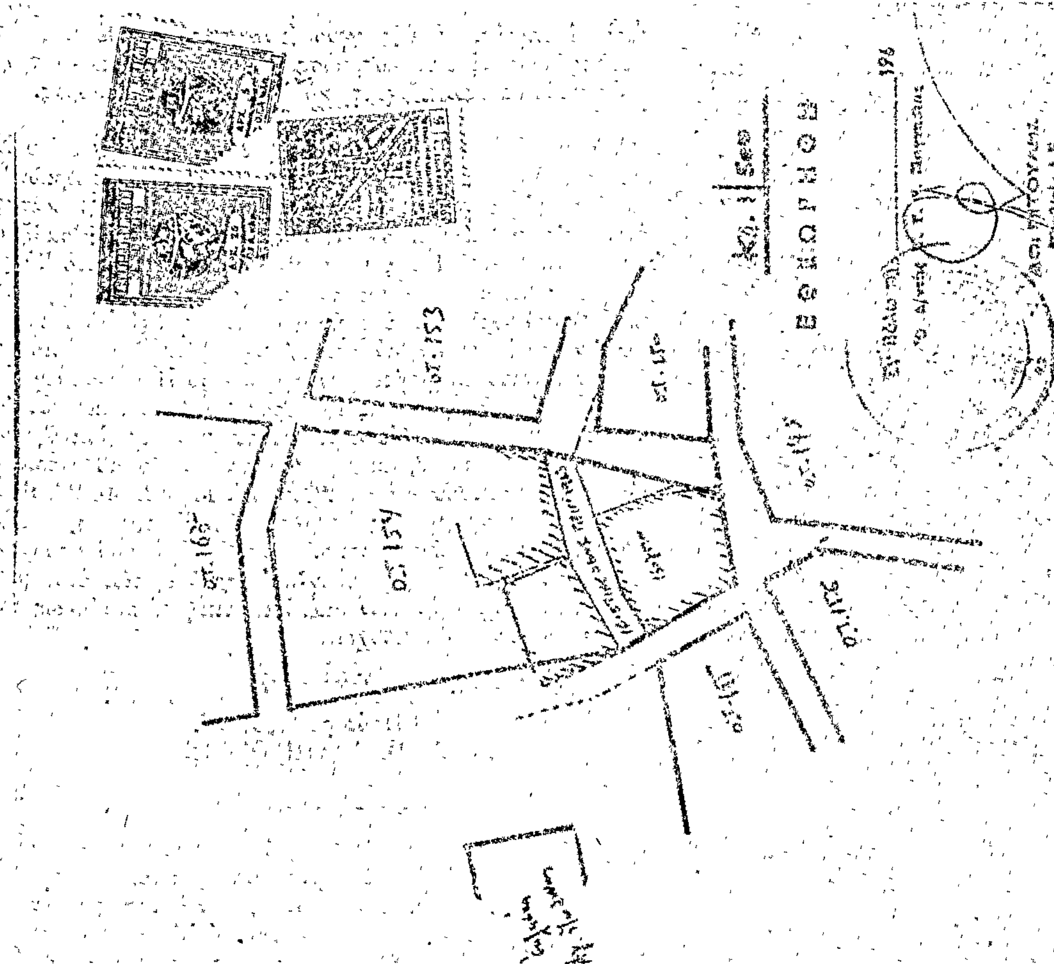

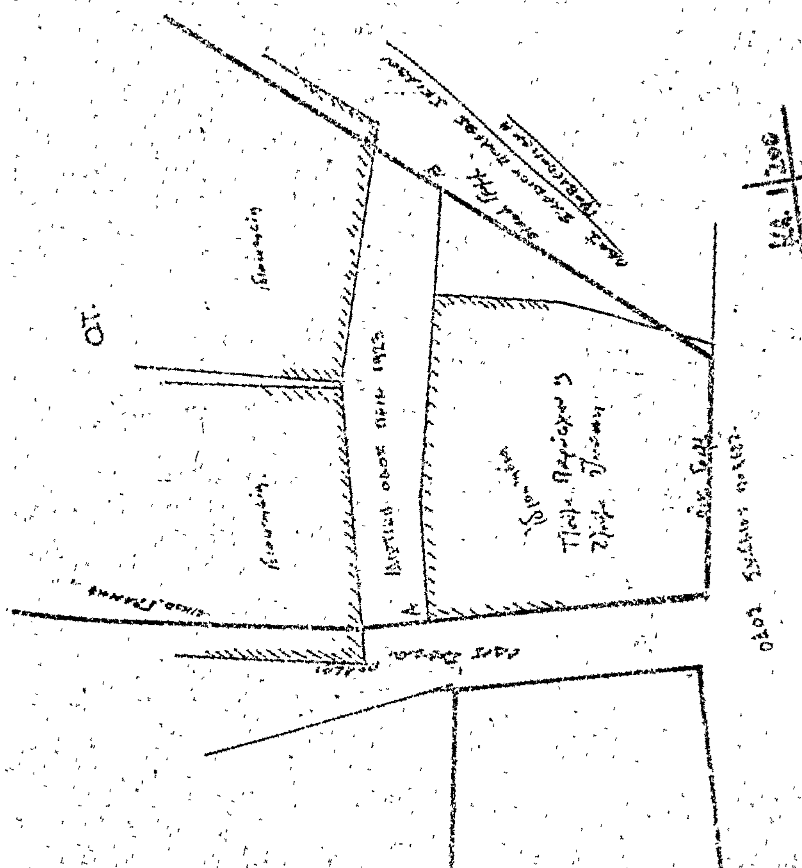

ΑΝΑΚΟΙΝΩΣΕΙΣ

(4)

Περὶ εἰδοποιήσεως τῆς γενομένης παρακαταθέσεως ἀποζημιώσεως ἐξ ἀπαλλοτριώσεως διὰ προσκυρωθὲν τμῆμα οἰκοπέδου εἰς τὸ Ψυχιατρικὸ Νοσοκομεῖο Κερκύρας.

Διὰ τοῦ ὑπ' ἀριθ. 11535 τῆς 9.2.1978 γραμματίου συστάσεως Παρακαταθήκης τοῦ Ταμείου Παρακαταθηκῶν καὶ Δανείων (Γραφεῖον Παρακαταθηκῶν Κερκύρας) κατατεθέντος εἰς τὸν Συμβ/φον Κερκύρας Σπυρίδωνα Βραδῆ διὰ τῆς ὑπ' ἀριθ. 15382 τῆς 16.9.1978 πράξεώς του, τὸ Ψυχιατρικὸ Νοσοκομεῖο Κερκύρας, κατέθεσε τὸ ποσὸν τῶν δραχμῶν ἕνδεκα χιλιάδων ὀκτακοσίων τριάκοντα δύο (11.832) καθορισθεῖσαν ἀποζημίωσιν διὰ τῆς ὑπ' ἀριθ. 428/1968 ὁριστικῆς καὶ τελεσιδίκου ἀποφάσεως τοῦ Προέδρου Πρωτοδικῶν Κερκύρας ἐξ ἀπαλλοτριώσεως τοῦ προσκυρωθέντος εἰς αὐτὸ διὰ τῆς ὑπ' ἀριθ. 1/1968 πράξεως τακτοποιήσεως καὶ ἀναλογισμοῦ τῆς Διευθύνσεως Τεχνικῶν Ὑπηρεσιῶν Νομοῦ Κερκύρας τμήματος οἰκοπέδου στοιχεῖα ἀρ. 11, 36, 39, 11 τοῦ σχεδιαγράμματος ἐμβαδοῦ 9,86 τ.μ. πρὸς δρχ. 1.200 τὸ τ.μ. συνολικοῦ ποσοῦ δρχ. 11.832 τοῦ φερομένου ἰδιοκτήτου Εὐαγγέλου Κώτση τοῦ Θεοδώρου πρὸς γνῶσιν τῶν ἐνδιαφερομένων καὶ πληρωμὴν τῶν διὰ δικαστικῆς ἀποφάσεως ἀναγνωρισθησομένων δικαιούχων.

Κέρκυρα, 9 Ἀπριλίου 1979

Ὁ Πρόεδρος τοῦ Δ.Σ.
Α. ΒΛΑΧΟΠΟΥΛΟΣ

(5)

Περὶ εἰδοποιήσεως τῆς γενομένης παρακαταθέσεως ἀποζημιώσεως ἐξ ἀπαλλοτριώσεως διὰ προσκυρωθὲν τμῆμα οἰκοπέδου εἰς τὸ Ψυχιατρικὸ Νοσοκομεῖο Κερκύρας.

Διὰ τοῦ ὑπ' ἀριθ. 11536 τῆς 9.2.1978 Γραμματίου Συστάσεως Παρακαταθήκης τοῦ Ταμείου Παρακαταθηκῶν καὶ Δανείων (Γραφεῖον Παρακαταθηκῶν Κερκύρας) κατατεθέντος εἰς τὸν Συμβ/φον Κερκύρας Σπυρίδωνα Βραδῆ διὰ τῆς ὑπ' ἀριθ. 15381 τῆς 16.9.1978 πράξεώς του, τὸ Ψυχιατρικὸ Νοσοκομεῖο Κερκύρας κατέθεσε τὸ ποσὸν δρχ. πεντήκοντα μιᾶς χιλιάδων ἑκατὸν ὀγδοήκοντα (51.180) καθορισθεῖσαν ἀποζημίωσιν διὰ τῆς ὑπ' ἀριθ. 428/1968 ὁριστικῆς καὶ τελεσιδίκου ἀποφάσεως τοῦ Προέδρου Πρωτοδικῶν Κερκύρας ἐξ' ἀπαλλοτριώσεως τοῦ προσκυρωθέντος εἰς αὐτὸ διὰ τῆς ὑπ' ἀριθ. 1/68 πράξεως τακτοποιήσεως καὶ ἀναλογισμοῦ τῆς Διευθύνσεως Τεχνικῶν Ὑπηρεσιῶν Νομοῦ Κερκύρας τμήματος οἰκοπέδου ὑπὸ στοιχεῖα ἀρ. 11, 39, 40, 23, 9, 10, 11 τοῦ σχεδιάγραμματος ἐμβαδοῦ 42, 65 τ.μ. πρὸς δρχ. 1.200 τὸ τ.μ. συνολικοῦ ποσοῦ δρχ. 51.180 τοῦ φερομένου ἰδιοκτήτου Δήμου Κερκυραίων πρὸς γνῶσιν τῶν ἐνδιαφερομένων καὶ πληρωμὴν τῶν διὰ δικαστικῆς ἀποφάσεως ἀναγνωρισθησομένων δικαιούχων.

Κέρκυρα, 9 Ἀπριλίου 1979

Ὁ Πρόεδρος τοῦ Δ.Σ.
Α. ΒΛΑΧΟΠΟΥΛΟΣ

ΑΠΟ ΤΟ ΕΘΝΙΚΟ ΤΥΠΟΓΡΑΦΕΙΟ